

Архитектор: Антипина С. Г.
Заказчик: Горявин Александр



Строй Комфорт
Архитектурно-строительная компания

8 (3952) 67-66-00, Иркутск 2022 г

14	Конструктивный вид 1	
15	Конструктивный вид 2	
16	Конструктивный вид 3	
17	Конструктивный вид 4	

Пространственная жесткость и устойчивость здания обеспечивается совместной работой фундаментов, несущих стен и перекрытий.
Возможны различные варианты колористики крыши и наружных стен здания.


Примечание.

Данный архитектурный проект является исходным для проектирования всех смежных инженерных разделов. После выполнения раздела КД (Конструкторская документация) возможны некоторые значительные изменения отдельных размеров, отметок или привязок.


Все решения по внутренней отделке и цветовой гамме помещений, холлов, лестниц и т.д не входят в данный раздел и выполняются по отдельному проекту интерьера (экстерьера).

Технические решения, принятые при проектировании проекта, соответствуют требованиям экологических, санитарно-гигиенических, противопожарных и других норм, действующих на территории РФ, и обеспечивают безопасную для жизни людей эксплуатацию, при соблюдении владельцами в помещениях предусмотренных проектом и нормативными нормами и правилами РФ эксплуатации и содержания жилого фонда.

						ЭП 01032022		
Изм.	Коп. уч.	Лист	№ док.	Подпись	Дата	Горягин Александр Баня 1		
							Стадия	Лист
								Листов
							1.1	1
						 Строй Комфорт Архитектурно-строительная компания		

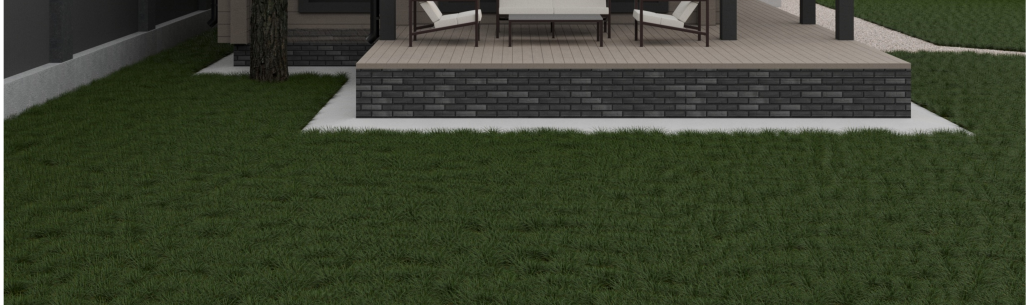

						ЭП 01032022		
				Изм.	Коп.	РФ, Иркутская обл, Иркутский р-он, Ушаковское муниципальное образование, п. Патроны, мкр. Патроны Парк, ул. Земляничной росы, уч. 30 КН 38:06:143727:1626		
Изм.	Коп. уч.	Лист	№ док.	Подпись	Дата			
Разработал		Антипина				Горявин Александр Баня 1	Стадия	Лист
								2
						Вид 1		

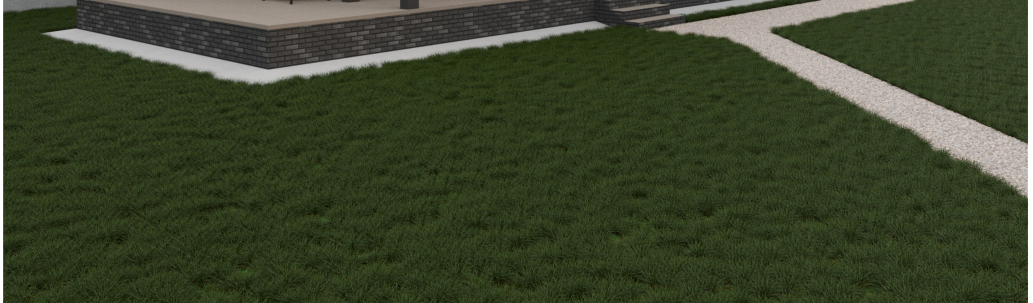


						ЭП 01032022		
				Изм.	Коп.	РФ, Иркутская обл, Иркутский р-он, Ушаковское муниципальное образование, п. Патроны, мкр. Патроны Парк, ул. Земляничной росы, уч. 30 КН 38:06:143727:1626		
Изм.	Коп. уч.	Лист	№ док.	Подпись	Дата			
Разработал	Антипина					Горявин Александр Баня 1	Стадия	Лист
								3
						Вид 2		




						ЭП 01032022		
				Изм.	Коп.	РФ, Иркутская обл, Иркутский р-он, Ушаковское муниципальное образование, п. Патроны, мкр. Патроны Парк, ул. Земляничной росы, уч. 30 КН 38:06:143727:1626		
Изм.	Коп. уч.	Лист	№ док.	Подпись	Дата			
Разработал	Антипина					Горявин Александр Баня 1	Стадия	Лист
								Листов
						Вид 3	4	
							СК Строй Комфорт Архитектурно-строительная компания	




							ЭП 01032022
							РФ, Иркутская обл. Иркутский р-он, Ушаковское муниципальное образование, п. Патроны, мкр. Патроны Парк, ул. Земляничной росы, уч. 30 КН 38:06.143727.1626
				Изм.	Коп.		
Изм.	Коп. уч.	Лист	№ док.	Подпись	Дата		
Разработан		Антипина					
Горявин Александр Баян 1							Статья
							Лист
							5
Ситуационный план							 Строй Комфорт Архитектурно-строительная компания

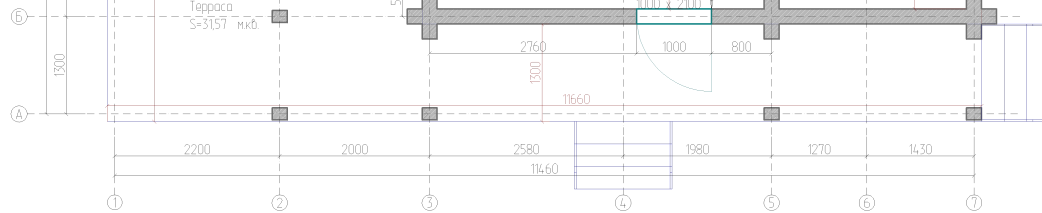



						ЭП 01032022		
						РФ, Иркутская обл, Иркутский р-он, Ушаковское муниципальное образование, п. Патроны, мкр. Патроны Парк, ул. Земляничной росы, уч. 30 КН 38:06:143727:1626		
				Изм.	Коп.			
Изм.	Коп. уч.	Лист	№ док.	Подпись	Дата	Горявин Александр Баня 1		
Разработал	Антипина							
						План на отм. 0,000 М 1 : 50		
						Ст Строй Комфорт Архитектурно-строительная компания		
						Стадия	Лист	Листов
							6	

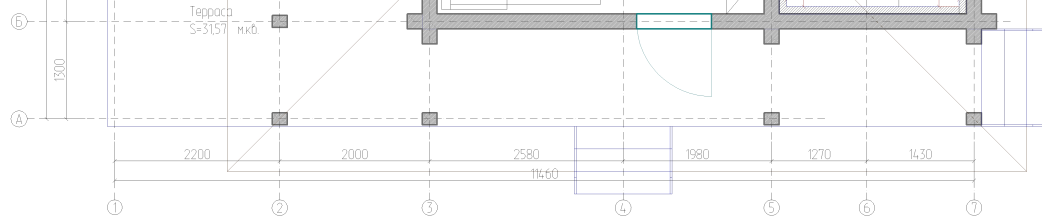


						ЭП 01032022		
						РФ, Иркутская обл, Иркутский р-он, Ушаковское муниципальное образование, п. Патроны, мкр. Патроны Парк, ул. Земляничной росы, уч. 30 КН 38:06:143727:1626		
				Изм.	Коп.			
Изм.	Коп. уч.	Лист	№ док.	Подпись	Дата			
Разработал	Антипина					Горявин Александр Баня 1		Стадия
								Лист
						План на отм. 0,000 М 1 : 50		Листов
								7
								

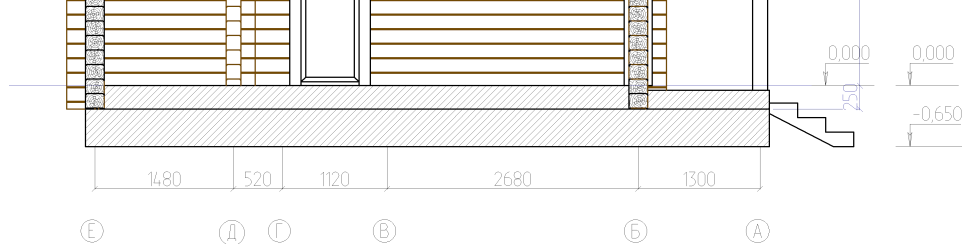


						ЭП 01032022		
				Изм.	Коп.	РФ, Иркутская обл, Иркутский р-он, Ушаковское муниципальное образование, п. Патроны, мкр. Патроны Парк, ул. Земляничной росы, уч. 30 КН 38:06:143727:1626		
Изм.	Коп. уч.	Лист	№ док.	Подпись	Дата			
Разработал	Антипина					Горявин Александр Баня 1	Стадия	Лист
								8
						Разрез 1 - 1 М 1 : 40		

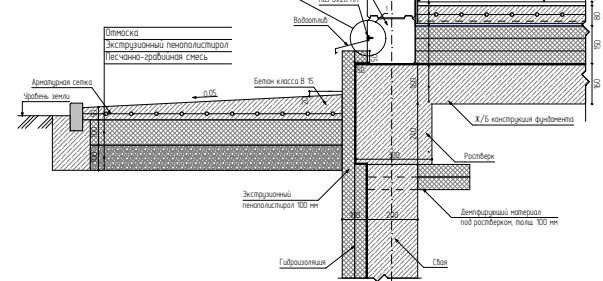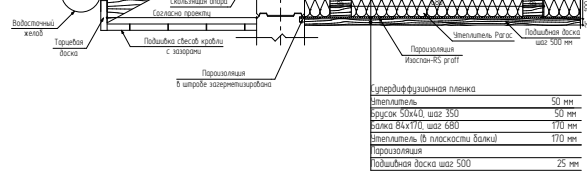


						ЭП 01032022		
						РФ, Иркутская обл. Иркутский р-н. Ушаковское муниципальное образование, п. Патроны Парк, ул. Земляничной росы, уч. 30 КН 38:06:143727.1626		
Изм.	Копуч.	Лист	№Док.	Подп.	Дата	Горявин Александр Баян 1	Стадия	Лист
Разработал	Антипина							Листов
						Узел №1 Узел №2 Узел №3	 Строй Комфорт Архитектурно-строительная компания	

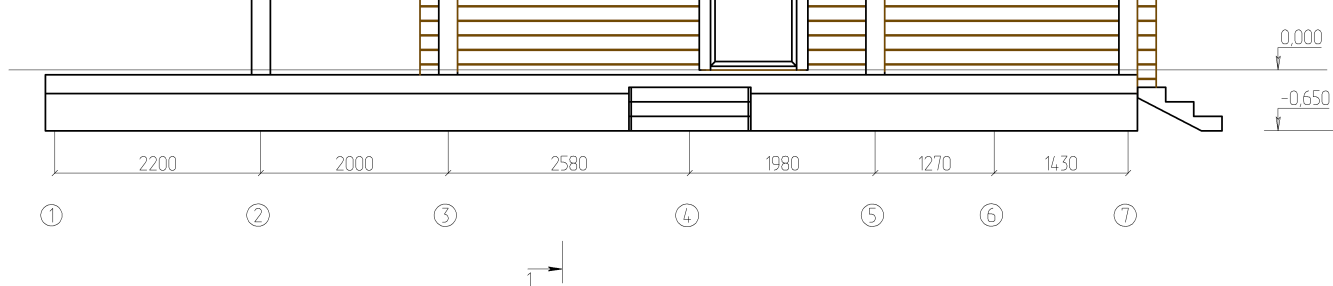


						ЭП 01032022		
				Изм.	Кол.	РФ, Иркутская обл, Иркутский р-он, Ушаковское муниципальное образование, п. Патроны, мкр. Патроны Парк, ул. Земляничной росы, уч. 30 КН 38:06:143727:1626		
Изм.	Кол. уч.	Лист	№ док.	Подпись	Дата			
Разработал		Антипина				Горявин Александр Бая 1	Стадия	Лист
								9
						Фасад в осях 1 - 6 М 1 : 40		

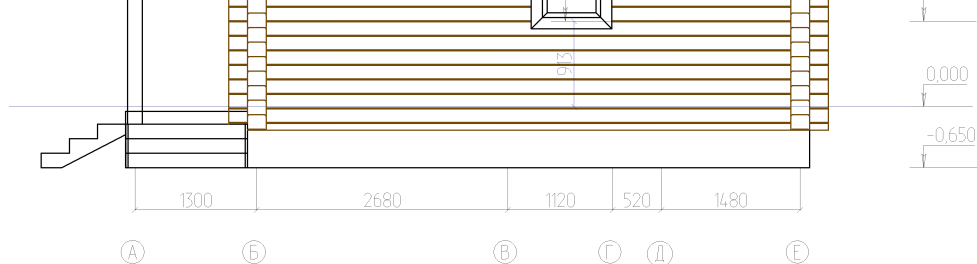


						ЭП 01032022		
						РФ, Иркутская обл, Иркутский р-он, Ушаковское муниципальное образование, п. Патроны, мкр. Патроны Парк, ул. Земляничной росы, уч. 30 КН 38:06:143727:1626		
				Изм.	Кол.			
Изм.	Кол. уч.	Лист	№ док.	Подпись	Дата			
Разработал		Антипина				Горявин Александр Баян 1		Стадия
								Лист
						Фасад в осях А - Д М 1 : 40		Листов
								10
								

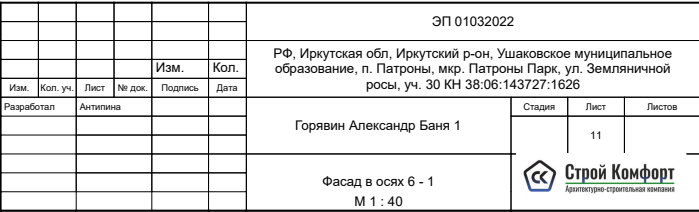


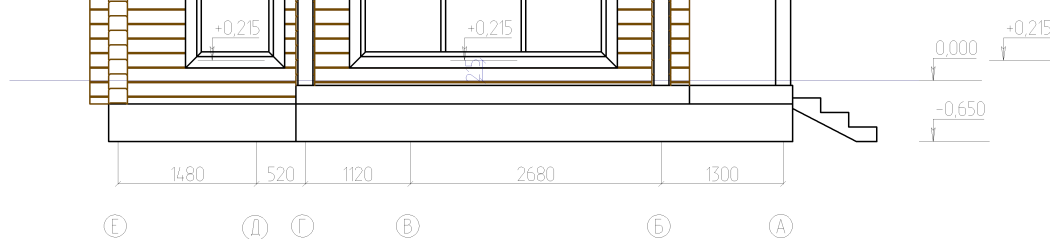


						ЭП 01032022		
						РФ, Иркутская обл, Иркутский р-он, Ушаковское муниципальное образование, п. Патроны, мкр. Патроны Парк, ул. Земляничной росы, уч. 30 КН 38:06:143727:1626		
				Изм.	Кол.			
Изм.	Кол. уч.	Лист	№ док.	Подпись	Дата			
Разработал		Антипина				Горявин Александр Бая 1		Стадия
								Лист
						Фасад в осях Д - А М 1 : 40		Листов
								12
						 Строй Комфорт Архитектурно-строительная компания		

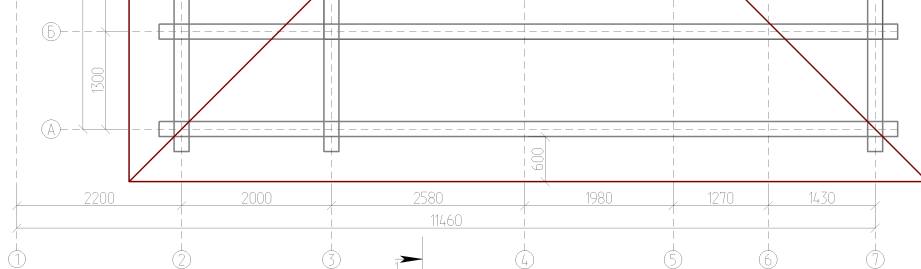


						ЭП 01032022		
				Изм.	Кол.	РФ, Иркутская обл, Иркутский р-он, Ушаковское муниципальное образование, п. Патроны, мкр. Патроны Парк, ул. Земляничной росы, уч. 30 КН 38:06:143727:1626		
Изм.	Кол. уч.	Лист	№ док.	Подпись	Дата			
Разработал	Антипина					Горянин Александр Баня 1	Стадия	Лист
								13
						План кровли М 1 : 50	 Строй Комфорт Архитектурно-строительная компания	

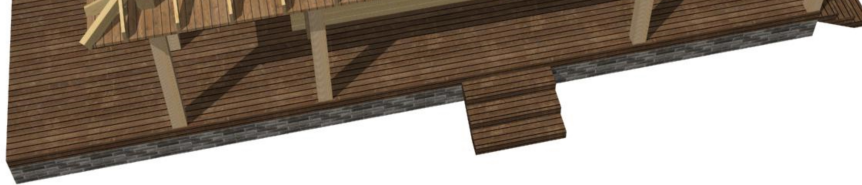

						ЭП 01032022		
						РФ, Иркутская обл. Иркутский р-он, Ушаковское муниципальное образование, п. Патроны, мкр. Патроны Парк, ул. Земляничной росы, уч. 30 КН 38:06:143727:1626		
				Изм.	Коп.			
Изм.	Коп. уч.	Лист	№ док.	Подпись	Дата			
Разработал		Антипина				Горявин Александр Баня 1	Стадия	Лист
								14
						Конструктивный вид 1		14

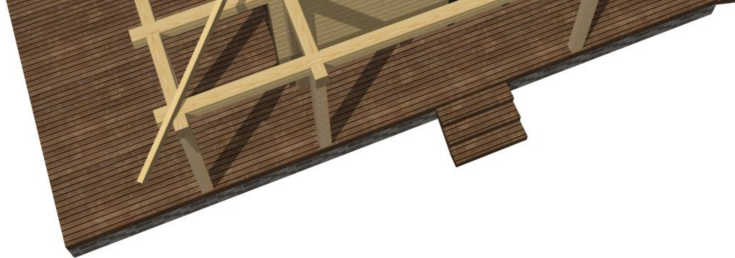

						ЭП 01032022		
				Изм.	Кол.	РФ, Иркутская обл, Иркутский р-он, Ушаковское муниципальное образование, п. Патроны, мкр. Патроны Парк, ул. Земляничной росы, уч. 30 КН 38:06:143727:1626		
Изм.	Кол. уч.	Лист	№ док.	Подпись	Дата			
Разработал		Актюпина				Горявин Александр Баня 1	Стадия	Лист
								15
						Конструктивный вид 2		

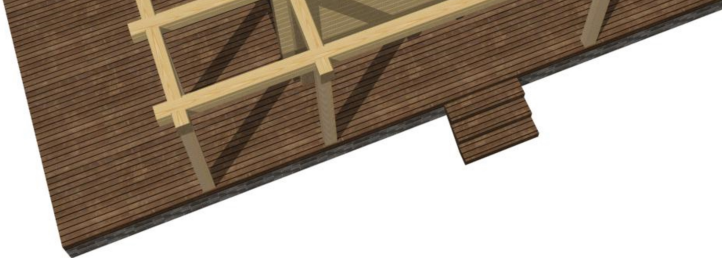

						ЭП 01032022		
				Изм.	Кол.	РФ, Иркутская обл, Иркутский р-он, Ушаковское муниципальное образование, п. Патроны, мкр. Патроны Парк, ул. Земляничной росы, уч. 30 КН 38:06:143727:1626		
Изм.	Кол. уч.	Лист	№ док.	Подпись	Дата			
Разработал		Антипина				Горявин Александр Баня 1	Стадия	Лист
								16
						Конструктивный вид 3		



						ЭП 01032022		
				Изм.	Кол.	РФ, Иркутская обл, Иркутский р-он, Ушаковское муниципальное образование, п. Патроны, мкр. Патроны Парк, ул. Земляничной росы, уч. 30 КН 38:06:143727:1626		
Изм.	Кол. уч.	Лист	№ док.	Подпись	Дата			
Разработал	Антипина					Горявин Александр Баня 1	Стадия	Лист
								17
						Конструктивный вид 4		